




Ansicht von Aussen M 1:10

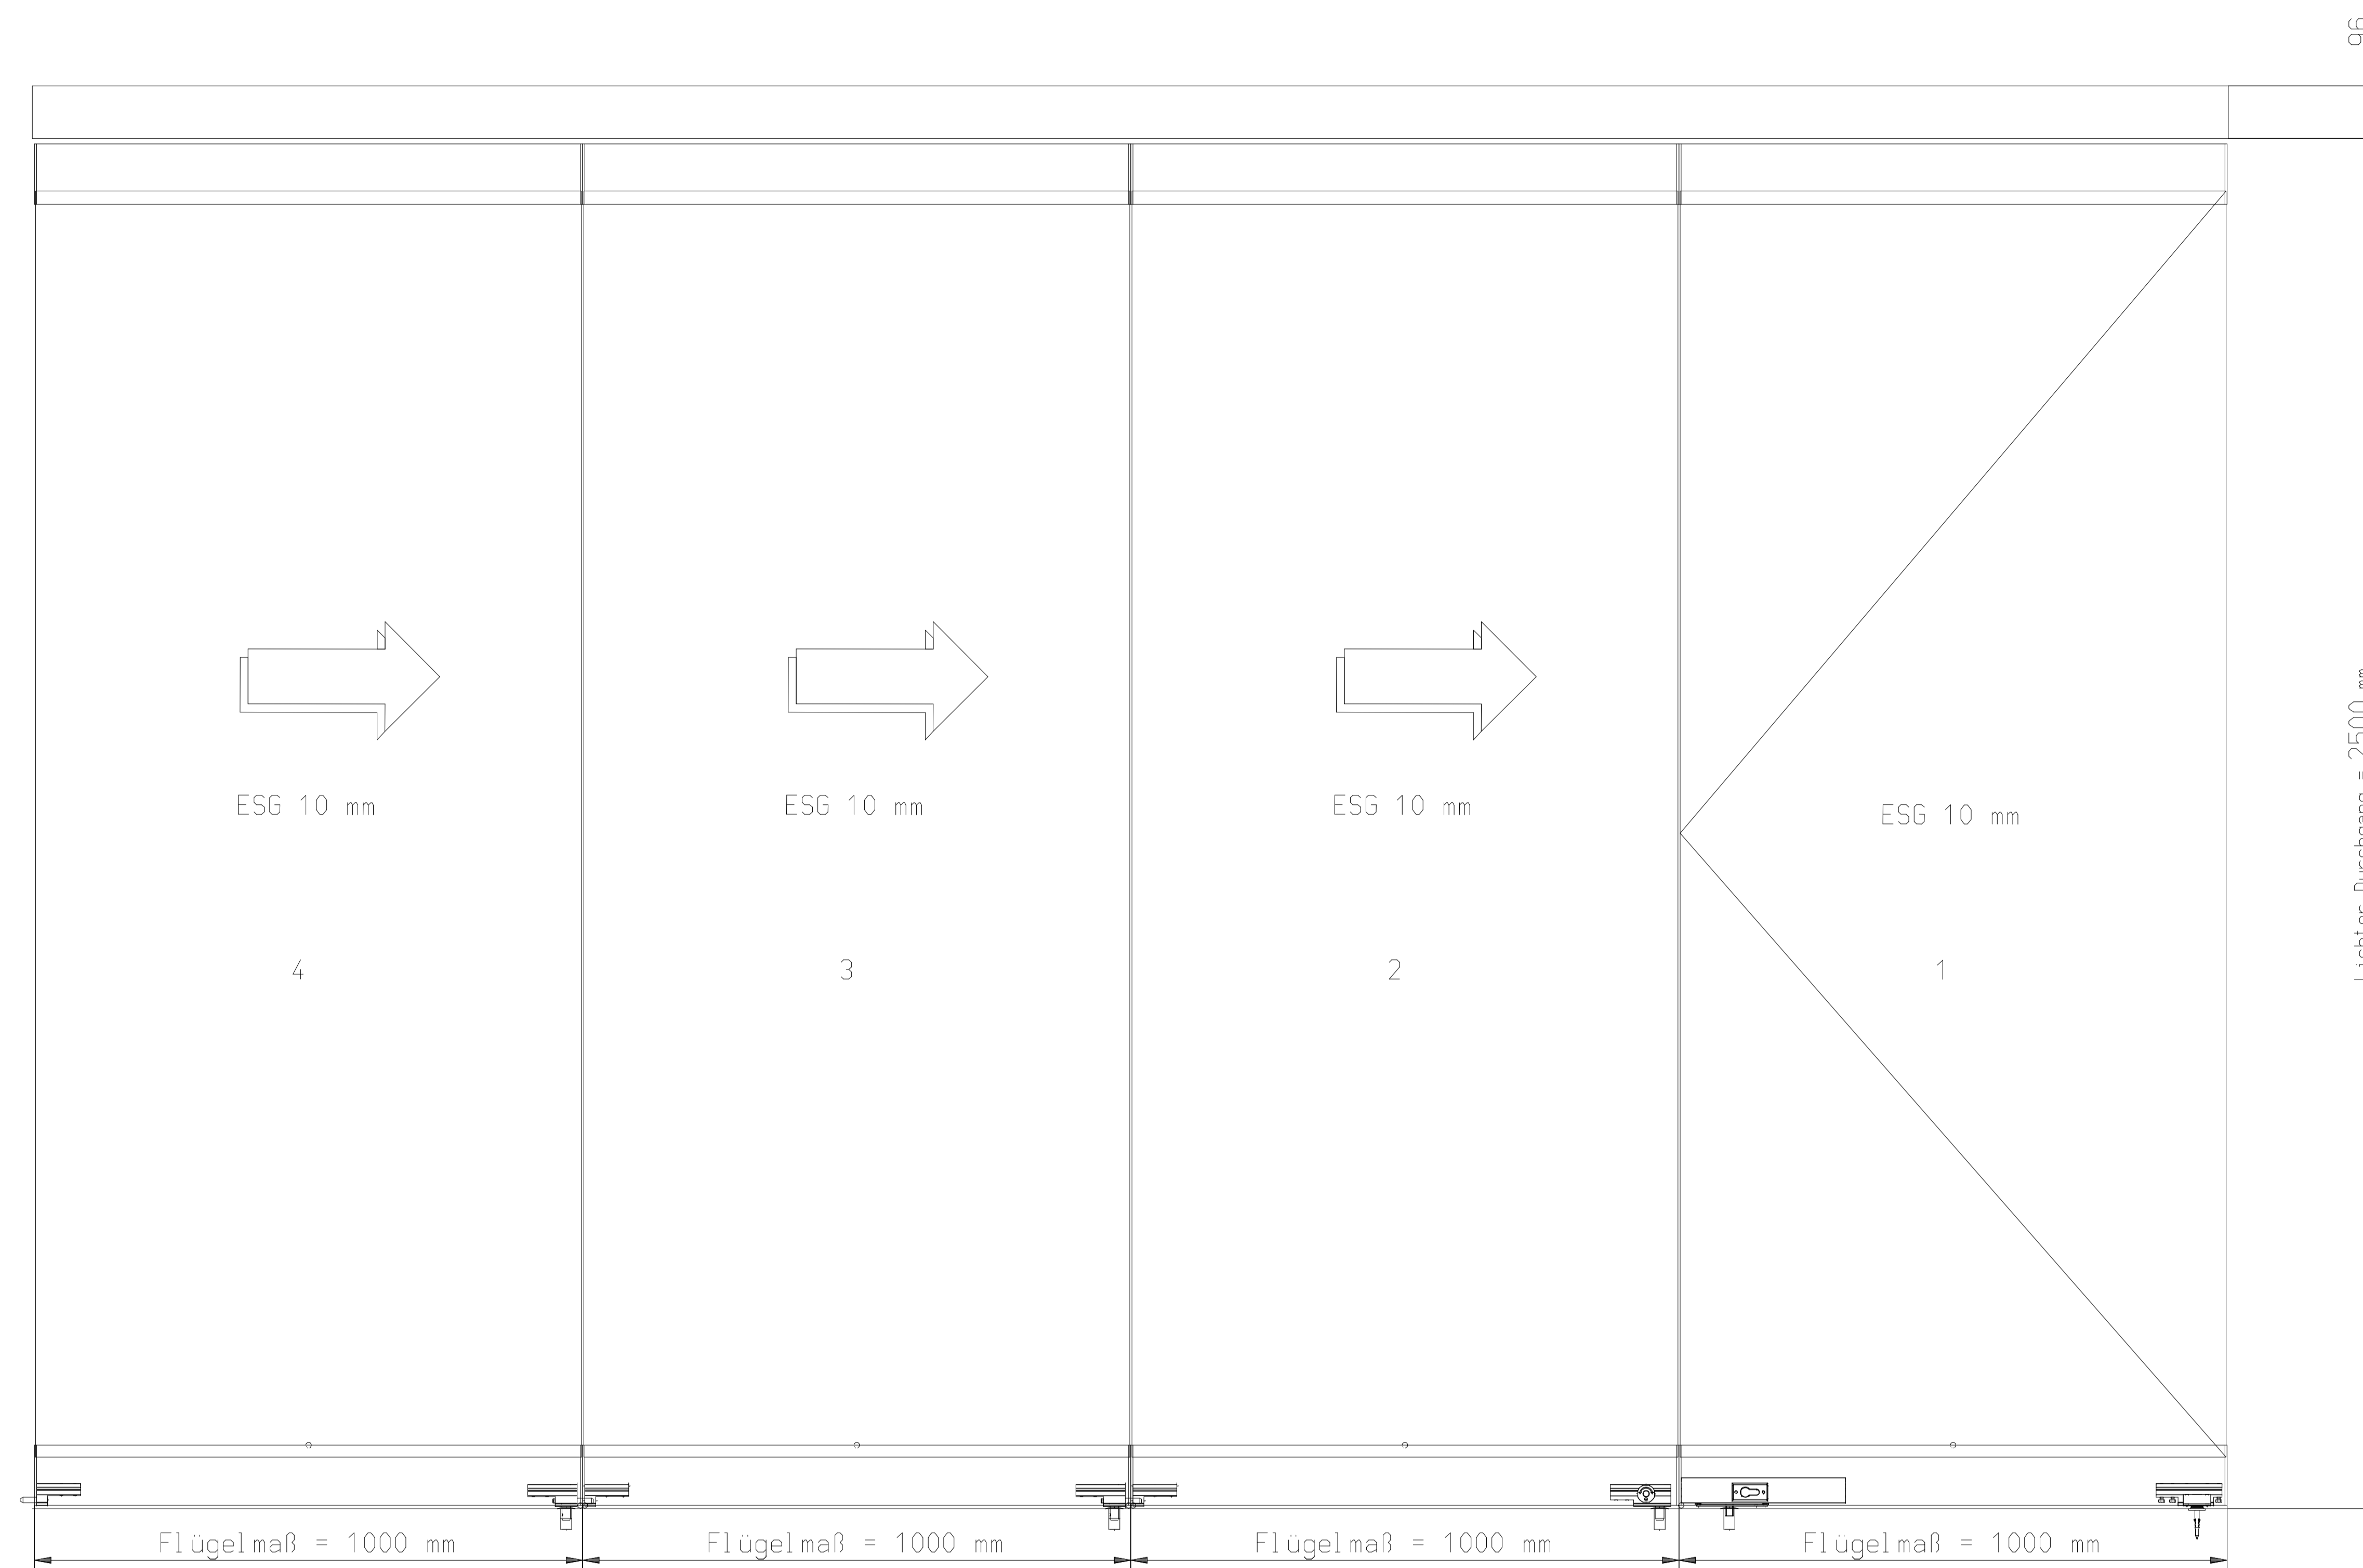

Schnitt M 1:2

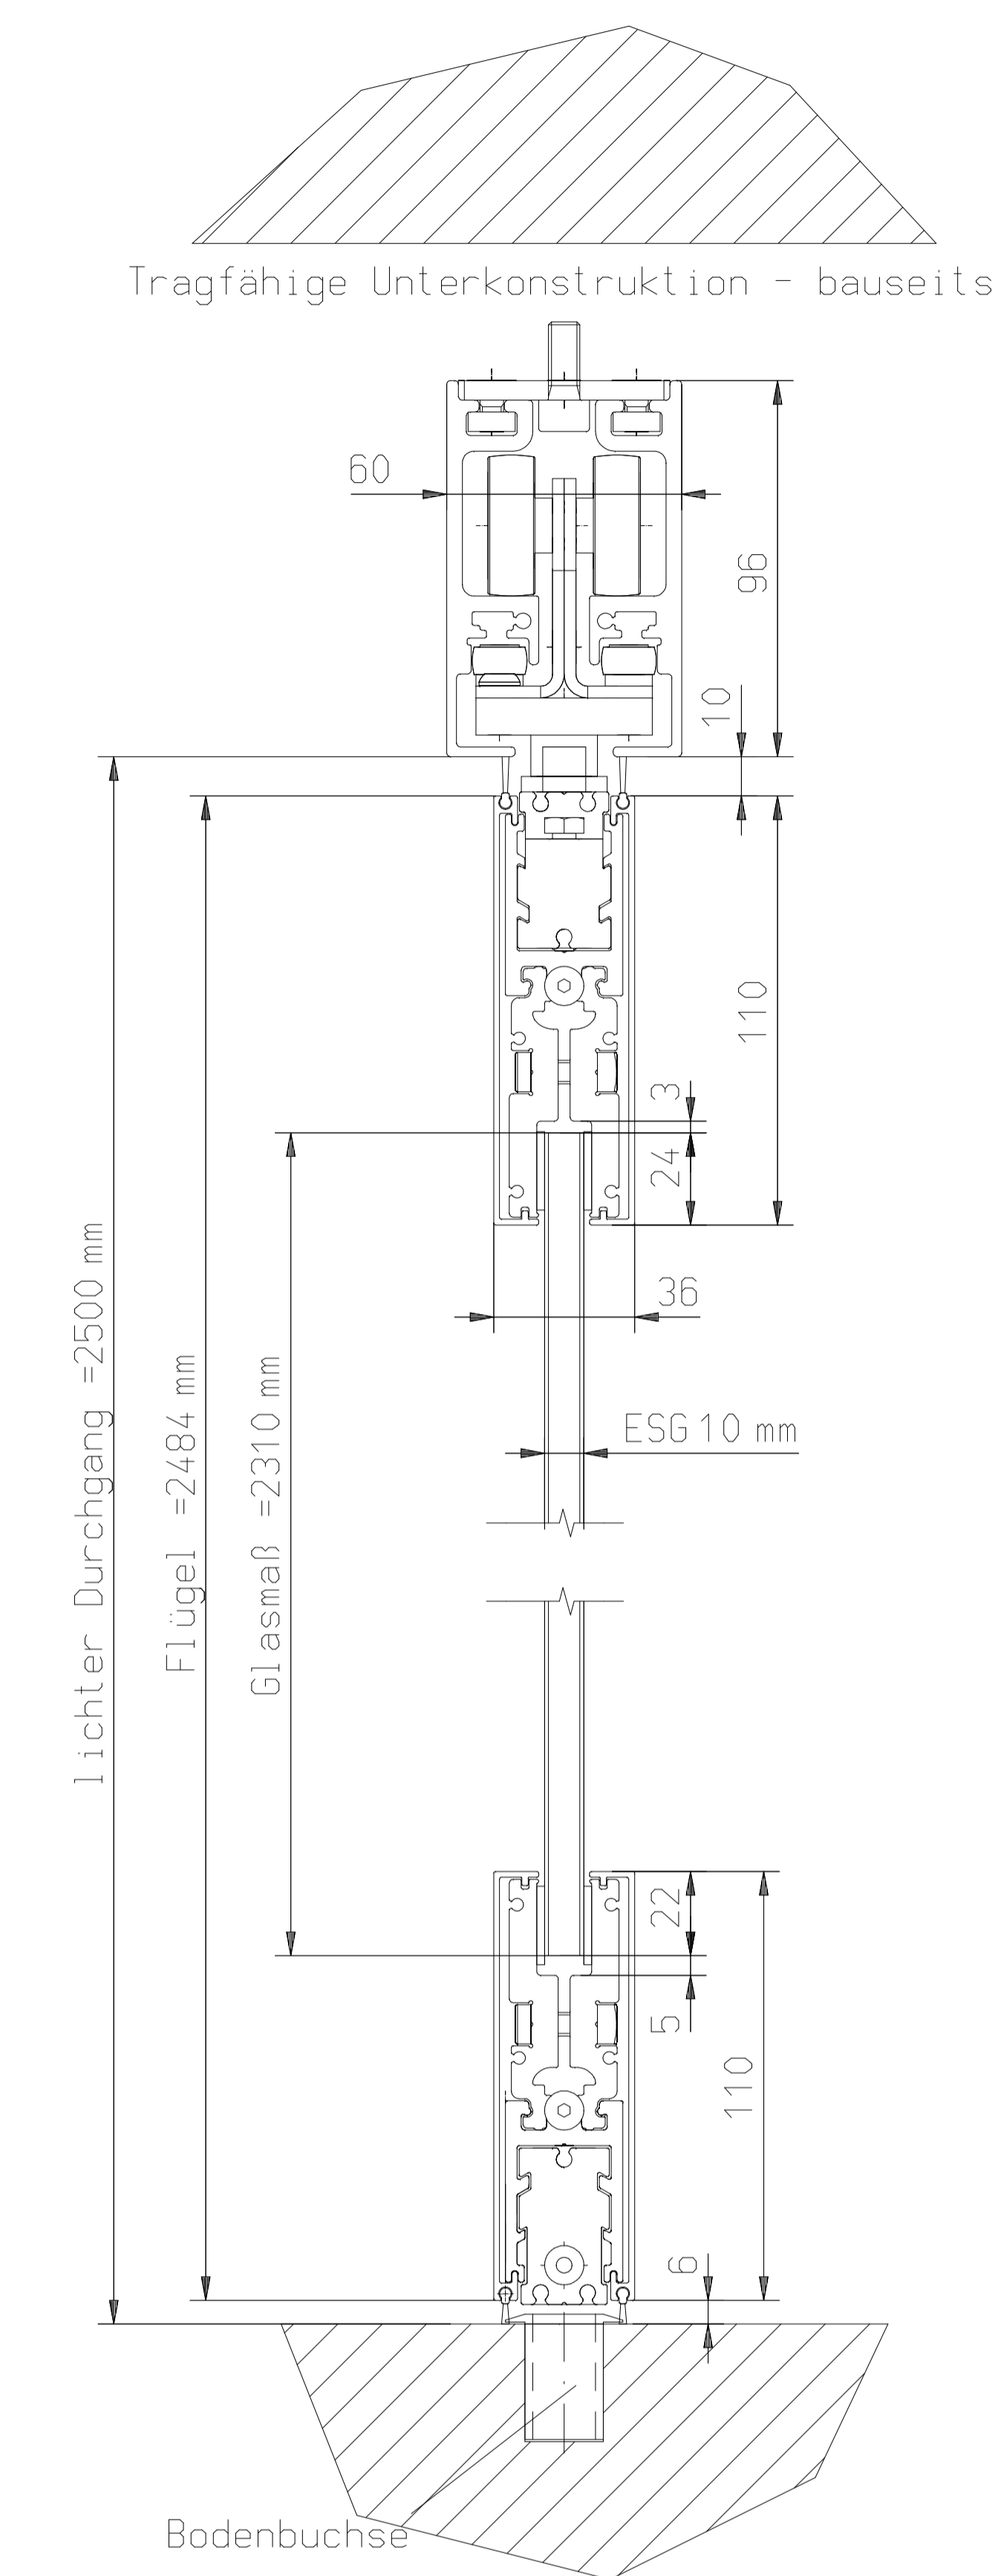

Grundriss M 1:10

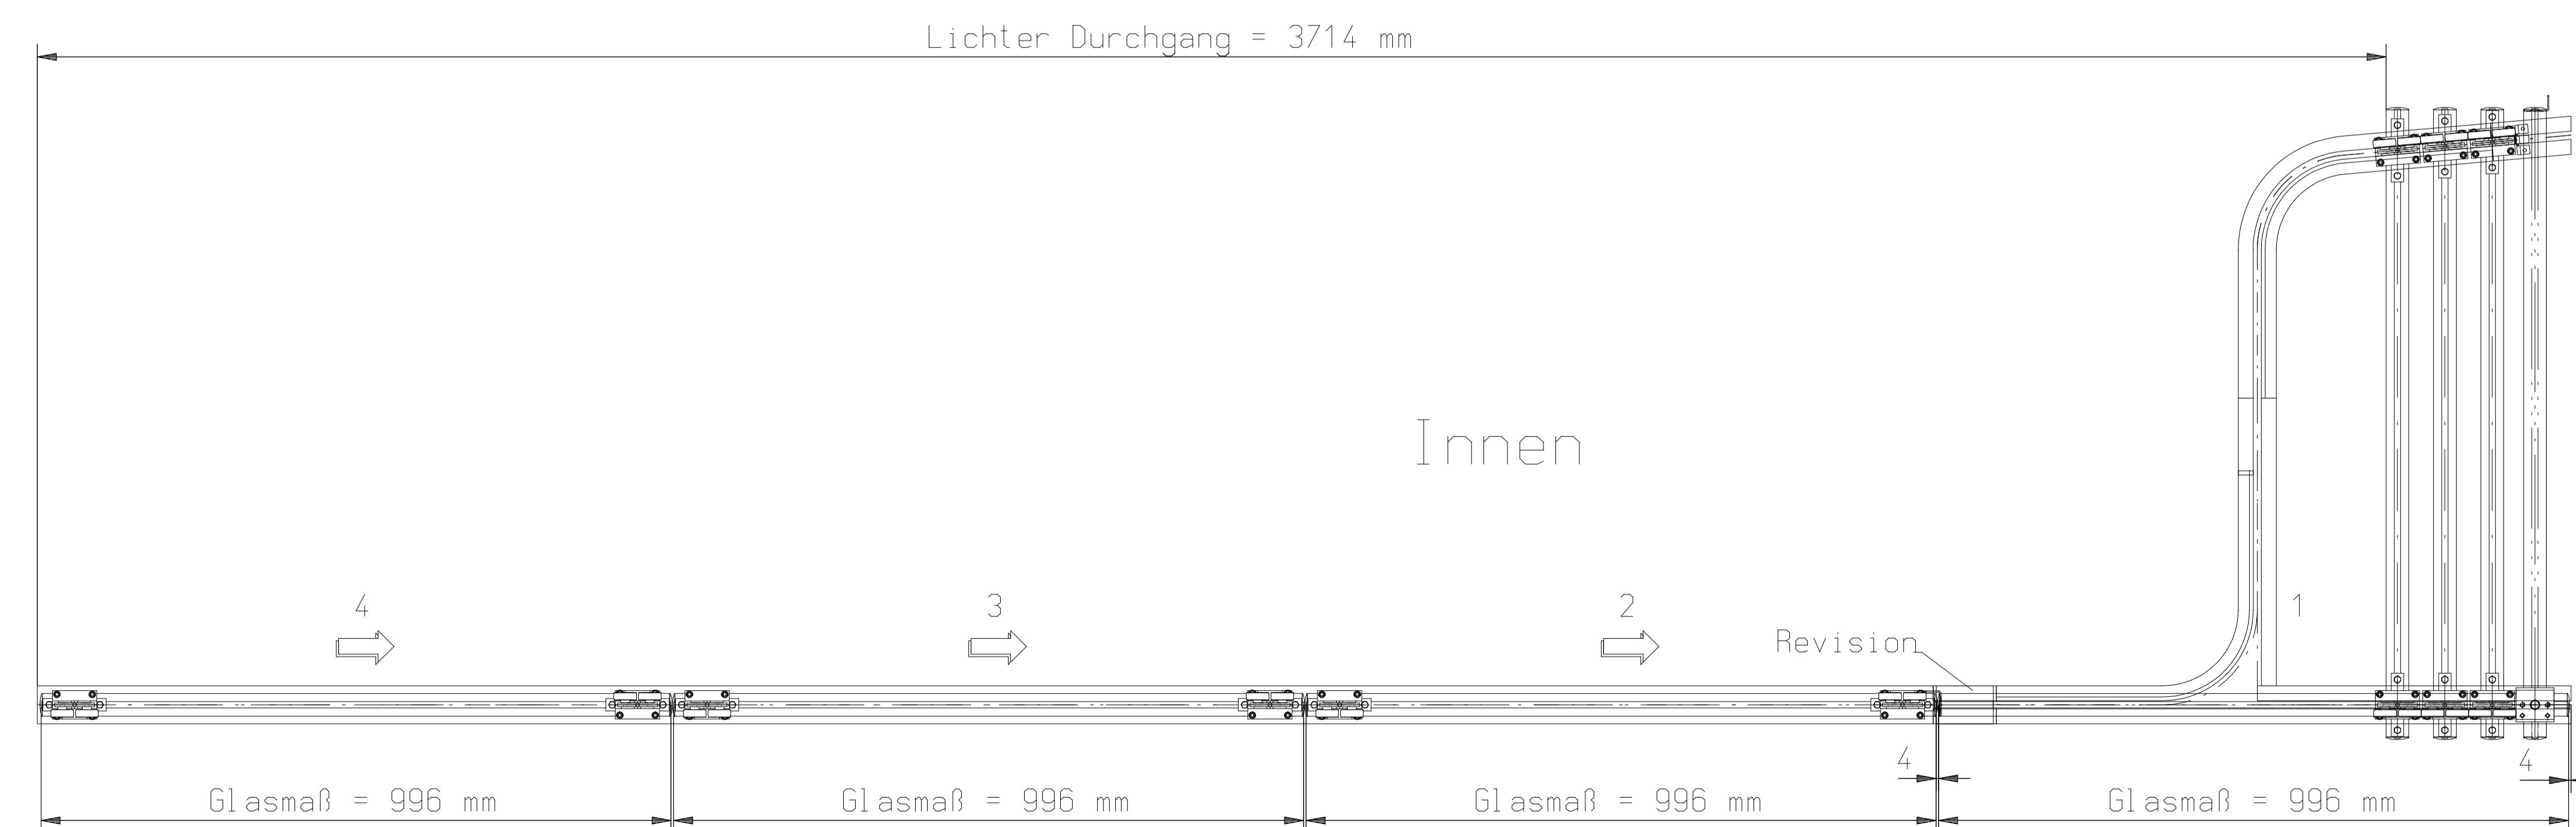

Innen

Aussen

Kennzeichnung "Bauseits"		Die Darstellung der Anschlüsse	
ist diese Teile gelten nicht zur Leistung der Fa. Automatic GmbH		sind durch Freizeichnen entgeltlich ohne Gewähr	
Gez. Konstruktion	Maßstab	Zeichnung Nr.	Blatt
shopMaster GSW-M2		Muster	
Kundenanfrage	Kennwert	Auftrag Nr.	
Antrieb/Bohrer	Baugruppe		
Objekt/Ansicht	Oberfläche		
	Art		
	Farbe		
Automatic GmbH	Name	Datum / Änderung	
Stationsstraße 4	Gez.	Ufferski	06.04.2009
33078 Bielefeld-Weinberg	Gez.		
Telefon 05242/924-0	Gez.		
Fax 05242/924-117	Gez.		
	Gez.		
	Gez.		
	Gez.		

Diese Zeichnung ist und bleibt unser Eigentum. Sie darf ohne unsere Zustimmung weder vervielfältigt noch unbefugt weiterverleitet, noch geverständlich, verbreitet oder weiteren Personen vorzulegen werden. Feste, Änderungen vorbehalten.

06.04.2009