
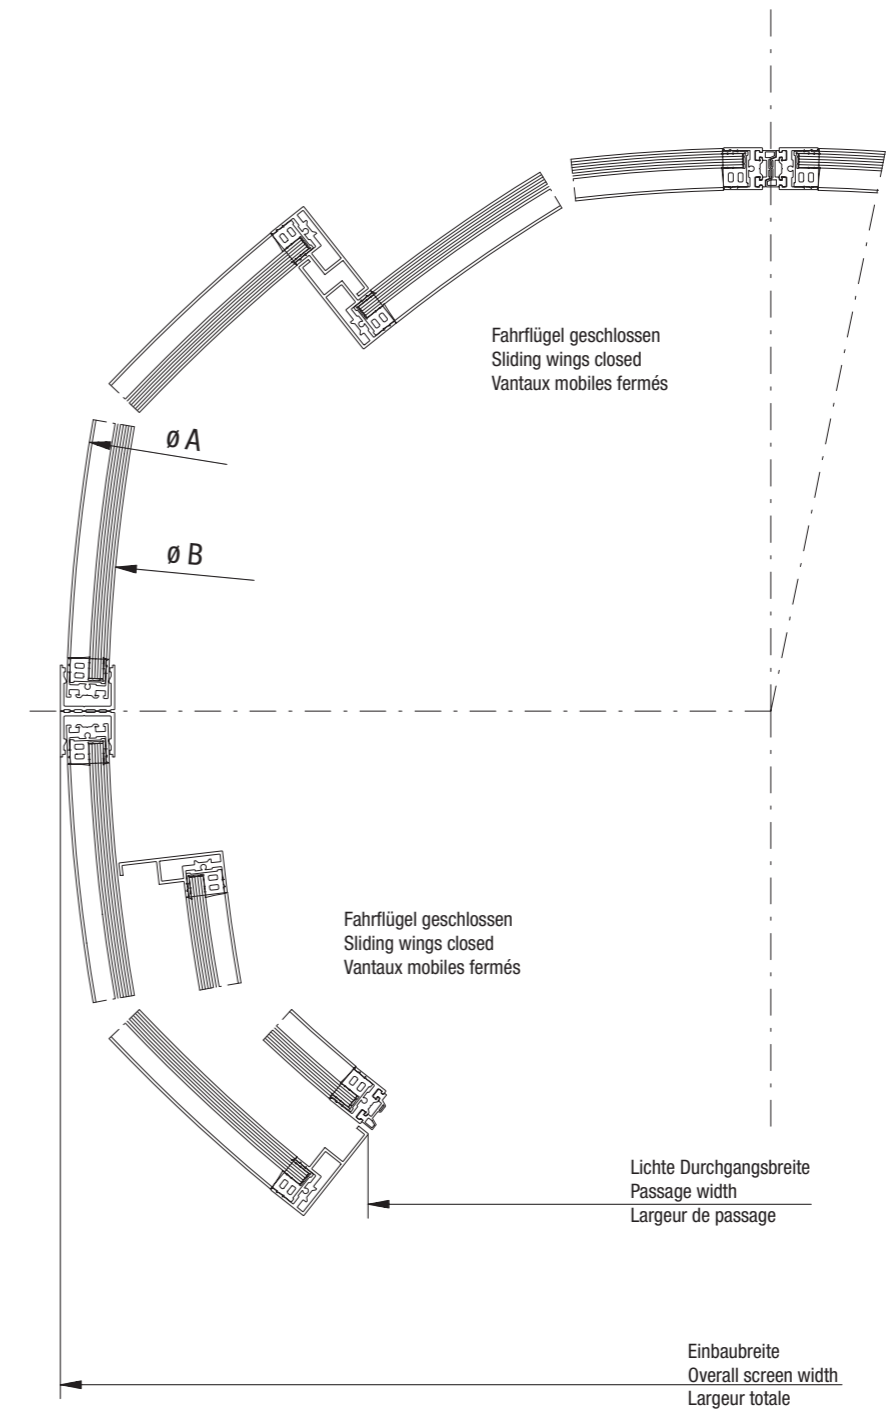



Außen / External elevation / Vue extérieure

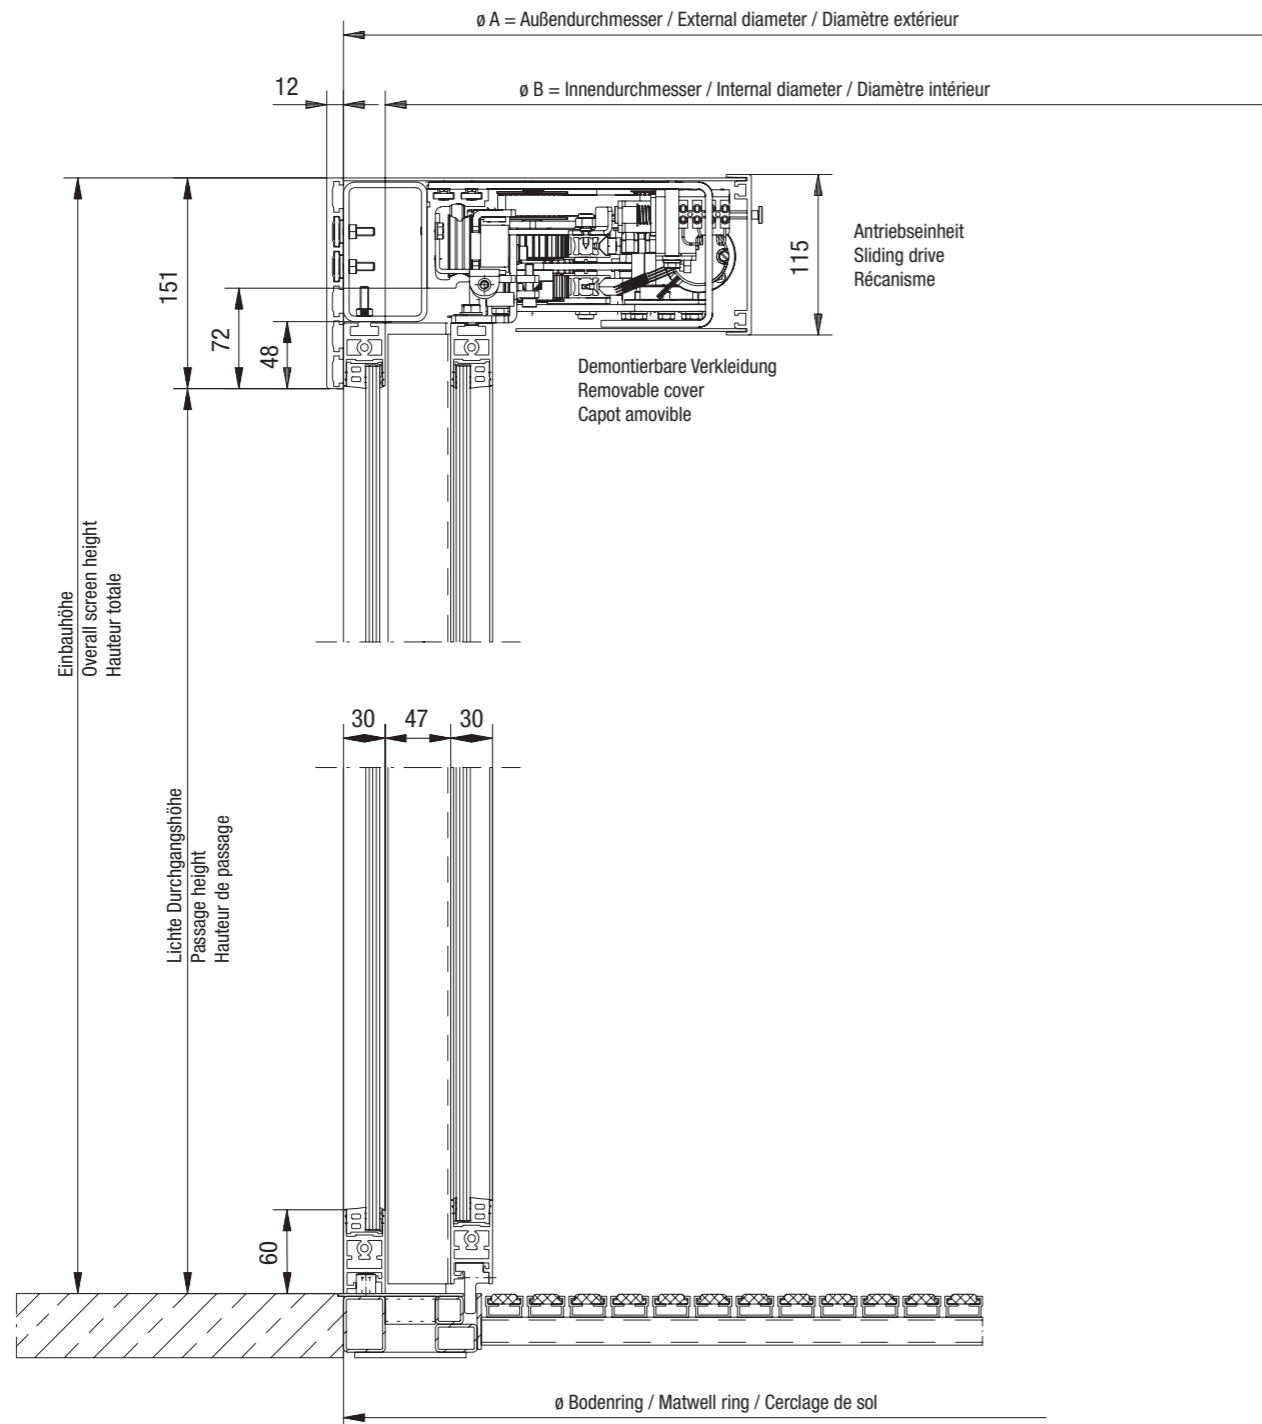

Außen / External elevation / Vue extérieure

	Datum		Benennung / Description / Désignation
Bearb.			compact Master
Gepr.			Profilsystem G30 / Profile system G30 / Système de profil G30
Norm			Fahrflügel / Rahmenkonstruktion Running leaf / Frame design Construction complète
 ATS GmbH Stahlstraße 8 33378 Rheda-Wiedenbrück		Zeichnung-Nr. / Drawing no. / Plan N° <h1>A-9910000</h1>	
ATS ist ein Unternehmen der Gretscht-Unitas Gruppe		Änderungen vorbehalten / Subject to alteration / Sous réserve de modifications	